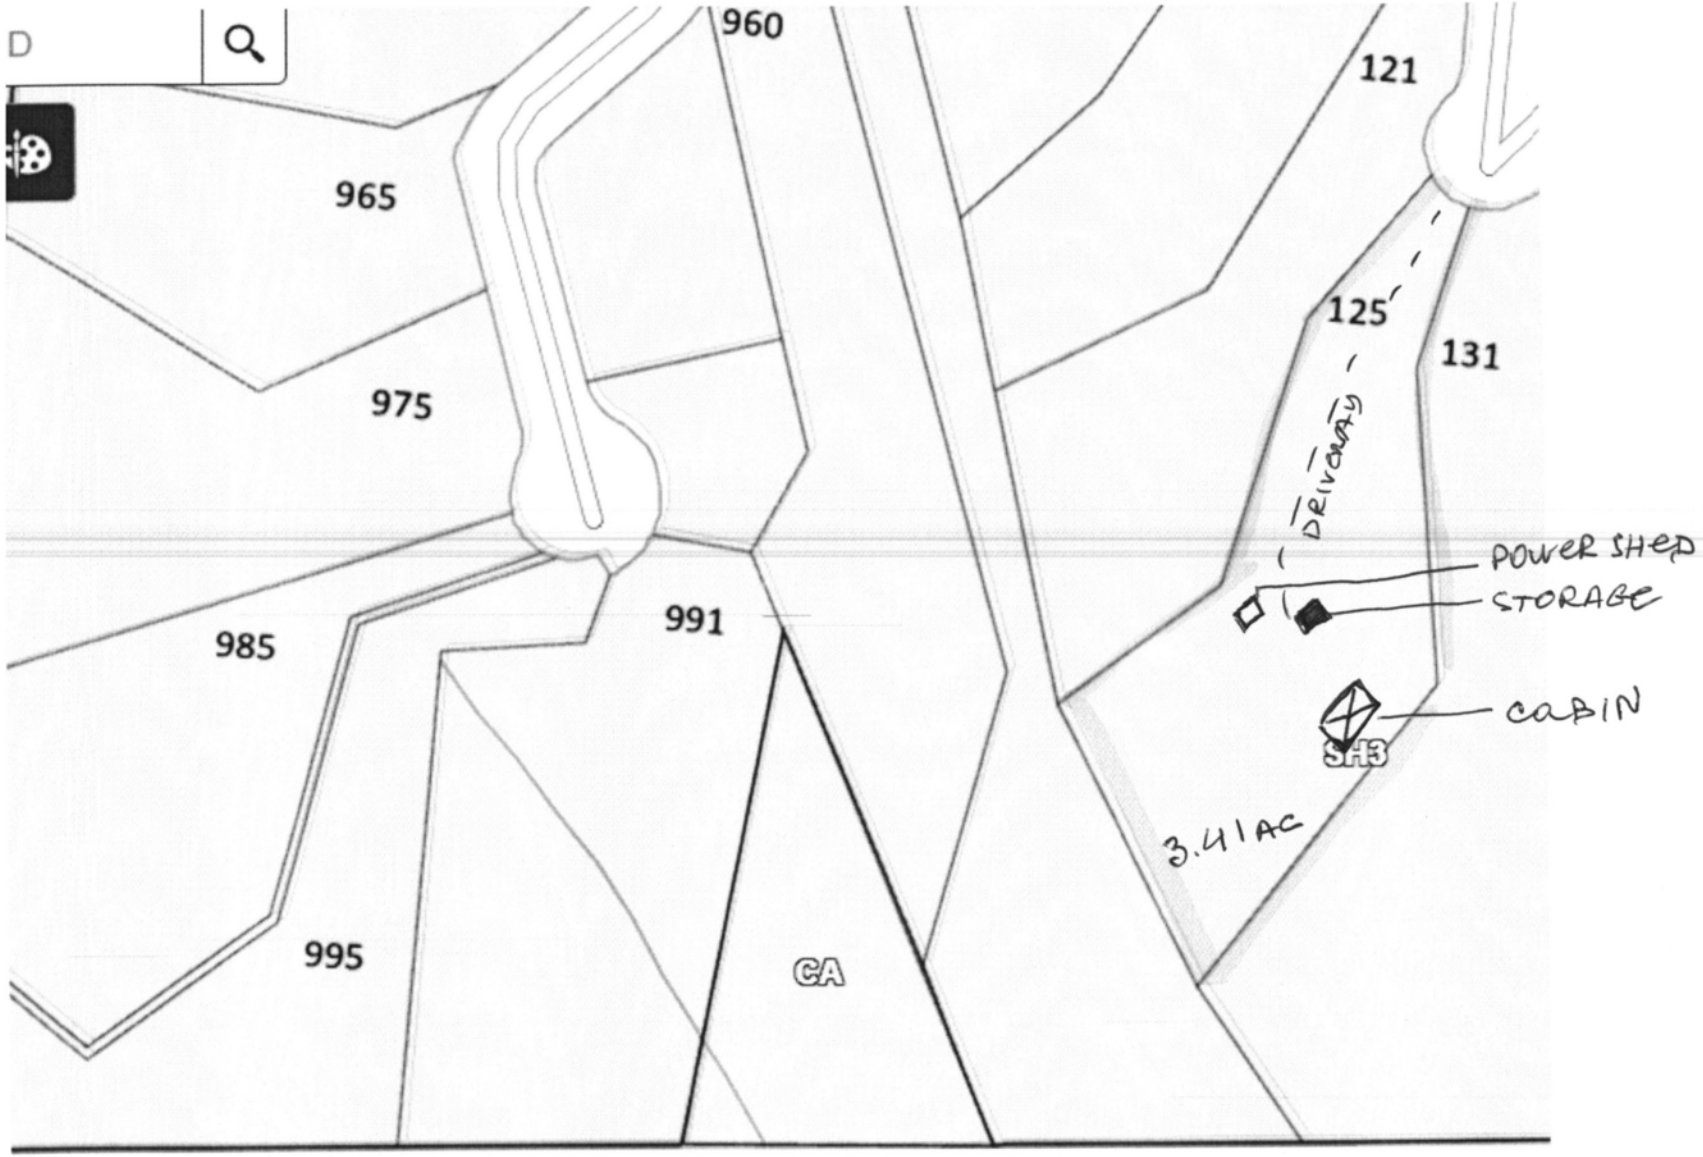
960
121
965
125
131
975
DRIVEWAY
POWER SHED
STORAGE
991
985
CABIN
SH3
3.41 AC
995
CA
N